

REPÚBLICA DEL ECUADOR
FUNCION JUDICIAL DEL AZUAY
UNIDAD JUDICIAL CIVIL DE GUALACEO

Of. N°60- UJC-SG -2025
Juicio N° 01331-2024-00028
Gualaceo, 12 marzo del 2025


Señores.
GAD MUNICIPAL DEL CANTÓN GUALACEO.
Ciudad.-
Su Despacho:

Por medio de la presente me permito informar que en el Juzgado de la Unidad Judicial Civil a cargo de la Dra. Eva Pacheco Rodríguez, dentro del juicio Sumario Nro.01331-2024-00028, propuesto por Atiencia Segovia Carlos Moises en contra de Atiencia Segovia Arcesio Rodrigo se ha dispuesto oficiar a Ud. con la providencia que copiada textualmente dice:


Puesto en mi despacho el día de hoy, incorpórese a los autos el escrito presentado. En atención a lo manifestado, se dispone que se oficie al GAD Municipal del cantón Gualaceo a fin de que remita el informe respectivo sobre la partición del inmueble que se solicita en esta causa, se deberá adjuntar el informe contenido en el CD de fojas 5 y el levantamiento planimétrico de fojas 6, el compareciente de las facilidades al señor secretario para realizar la copia del CD. Se concede al GAD Municipal el término de 15 para que remitan la información requerida. CUMPLASE Y NOTIFIQUESE.-f)"ilegible" Pacheco Rodríguez Eva del Pilar Juez.f)"ilegible" Pacheco Rodríguez Eva del Pilar Juez.

Por la Favorable acogida que sabrá dar a la presente antelo mi agradecimiento.

Cordialmente:

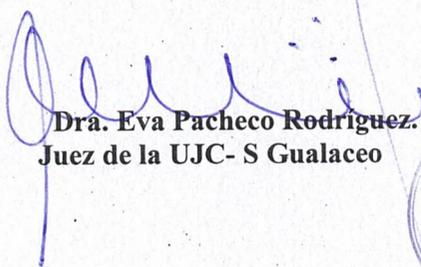
Dra. Eva Pacheco Rodríguez.
Juez de la UJC- S Gualaceo

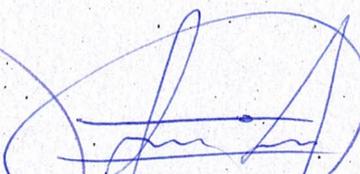


Ah. Richard Serrano C.
Secretario de la UJC-S Gualaceo

GOBIERNO AUTÓNOMO DESCENTRALIZADO DEL CANTÓN GUALACEO /
Teléfono(s):072255131
Documento No.: GADMCG-SG-2025-0578-E
Fecha: 2025-04-01 10:39:42 GMT -05
Recibido por: Mateo Ismael Iñiguez Peralta
Para verificar el estado de su documento ingrese a:
<https://www.gestiondocumental.gob.ec>
con el usuario:0301587606

TERRENO DEL SR: CARLOS MOISES ATIENCIA SEGOVIA

CI: 010090689-0

PROVINCIA: AZUAY

CANTÓN: GUALACEO

CLAVE CATASTRAL:
0103520102006032000

PARROQUIA: LUIS CORDERO VEGA


SECTOR: DORNAC

ÁREA: 37.328,93m²

ESCALA: 1:2500

ALTITUD: 3060m.s.n.m.

FECHA DE ELABORACIÓN: 18/09/2023

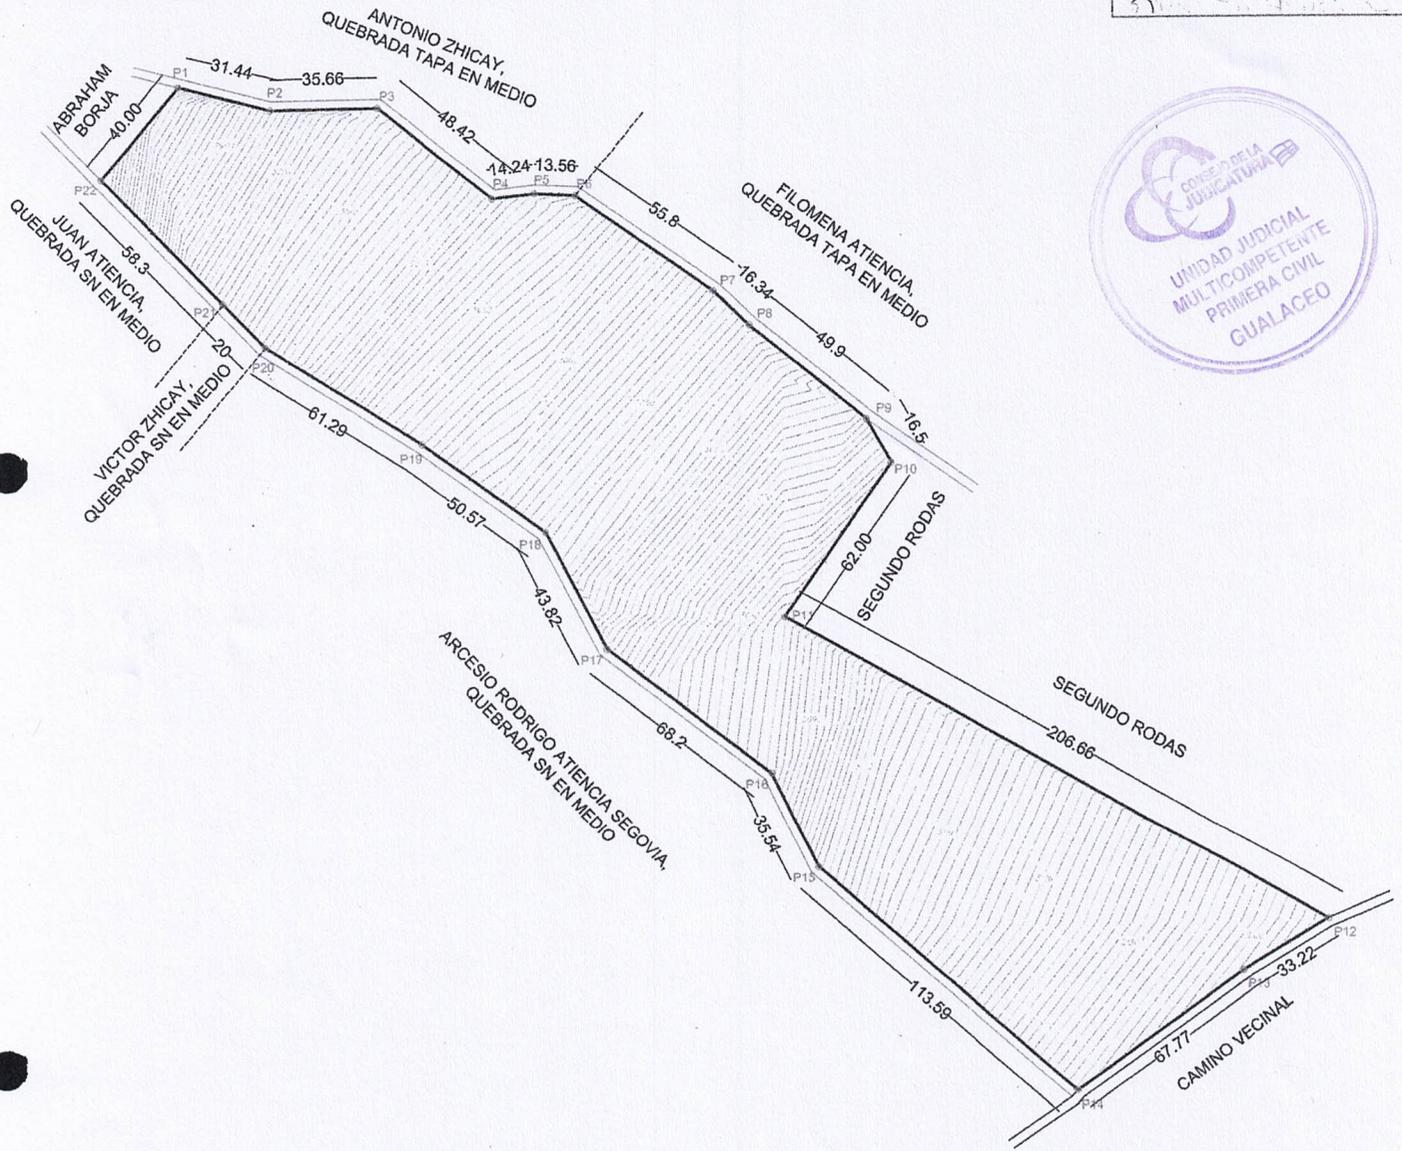

SISTEMA DE COORDENADAS WGS 84		
PUNTOS	X	Y
P1	752135.55	9680615.93
P2	752165.97	9680608.02
P3	752201.63	9680608.35
P4	752239.40	9680578.05
P5	752253.55	9680579.61
P6	752267.09	9680578.84
P7	752312.59	9680546.54
P8	752324.21	9680535.06
P9	752362.65	9680503.24
P10	752370.72	9680488.85
P11	752335.16	9680438.06
P12	752515.43	9680337.01
P13	752486.94	9680319.90
P14	752432.05	9680280.18
P15	752346.04	9680354.38
P16	752330.74	9680386.46
P17	752276.55	9680427.86
P18	752256.28	9680466.72
P19	752215.29	9680496.33
P20	752163.44	9680529.02
P21	752149.63	9680543.49
P22	752109.39	9680585.67

CUADRO DE LINDERACIÓN:	
NORTE:	CON ANTONIO ZHICAY, QUEBRADA TAPA EN MEDIO DESDE P1 HASTA P2 EN 31.44m.; más DESDE P2 HASTA P3 EN 35.66m.; más DESDE P3 HASTA P4 EN 48.42m.; más DESDE P4 HASTA P5 EN 14.24m.; más DESDE P5 HASTA P6 EN 13.56m.; más CON FILOMENA ATIENCIA, QUEBRADA TAPA EN MEDIO DESDE P6 HASTA P7 EN 55.80m.; más DESDE P7 HASTA P8 EN 16.34m.; más DESDE P8 HASTA P9 EN 49.90m.; más CON SEGUNDO RODAS DESDE P9 HASTA P10 EN 16.50m.; más DESDE P10 HASTA P11 EN 62.00m.; más DESDE P11 HASTA P12 EN 206.66m.
SUR:	CON ARCESIO RODRIGO ATIENCIA SEGOVIA, QUEBRADA SN EN MEDIO DESDE P14 HASTA P15 EN 113.59m.; más DESDE P15 HASTA P16 EN 35.54m.; más DESDE P16 HASTA P17 EN 68.20m.; más DESDE P17 HASTA P18 EN 43.82m.; más CON VICTOR ZHICAY, QUEBRADA SN EN MEDIO DESDE P20 HASTA P21 EN 20.00m.; más CON JUAN ATIENCIA, QUEBRADA SN EN MEDIO DESDE P21 HASTA P22 EN 58.30m.
ESTE:	CON CAMINO VECINAL DESDE P12 HASTA P13 EN 33.22m.; más DESDE P13 HASTA P14 EN 67.77m.
OESTE:	CON ABRAHAM BORJA DESDE P22 HASTA P1 EN 40.00m.

PROPIETARIO:
[Signature]
CARLOS MOISES ATIENCIA SEGOVIA
PROPIETARIO / APODERADO

PROFESIONAL RESPONSABLE:
[Signature]
JENNY PAOLA VÉLEZ PALACIOS
ARQUITECTO
SENESECYT: 1029-11-1075540
CELULAR/TELÉFONO: 0995435719 / 4203391
CORREO ELECTRONICO: pavalezp@liva.com